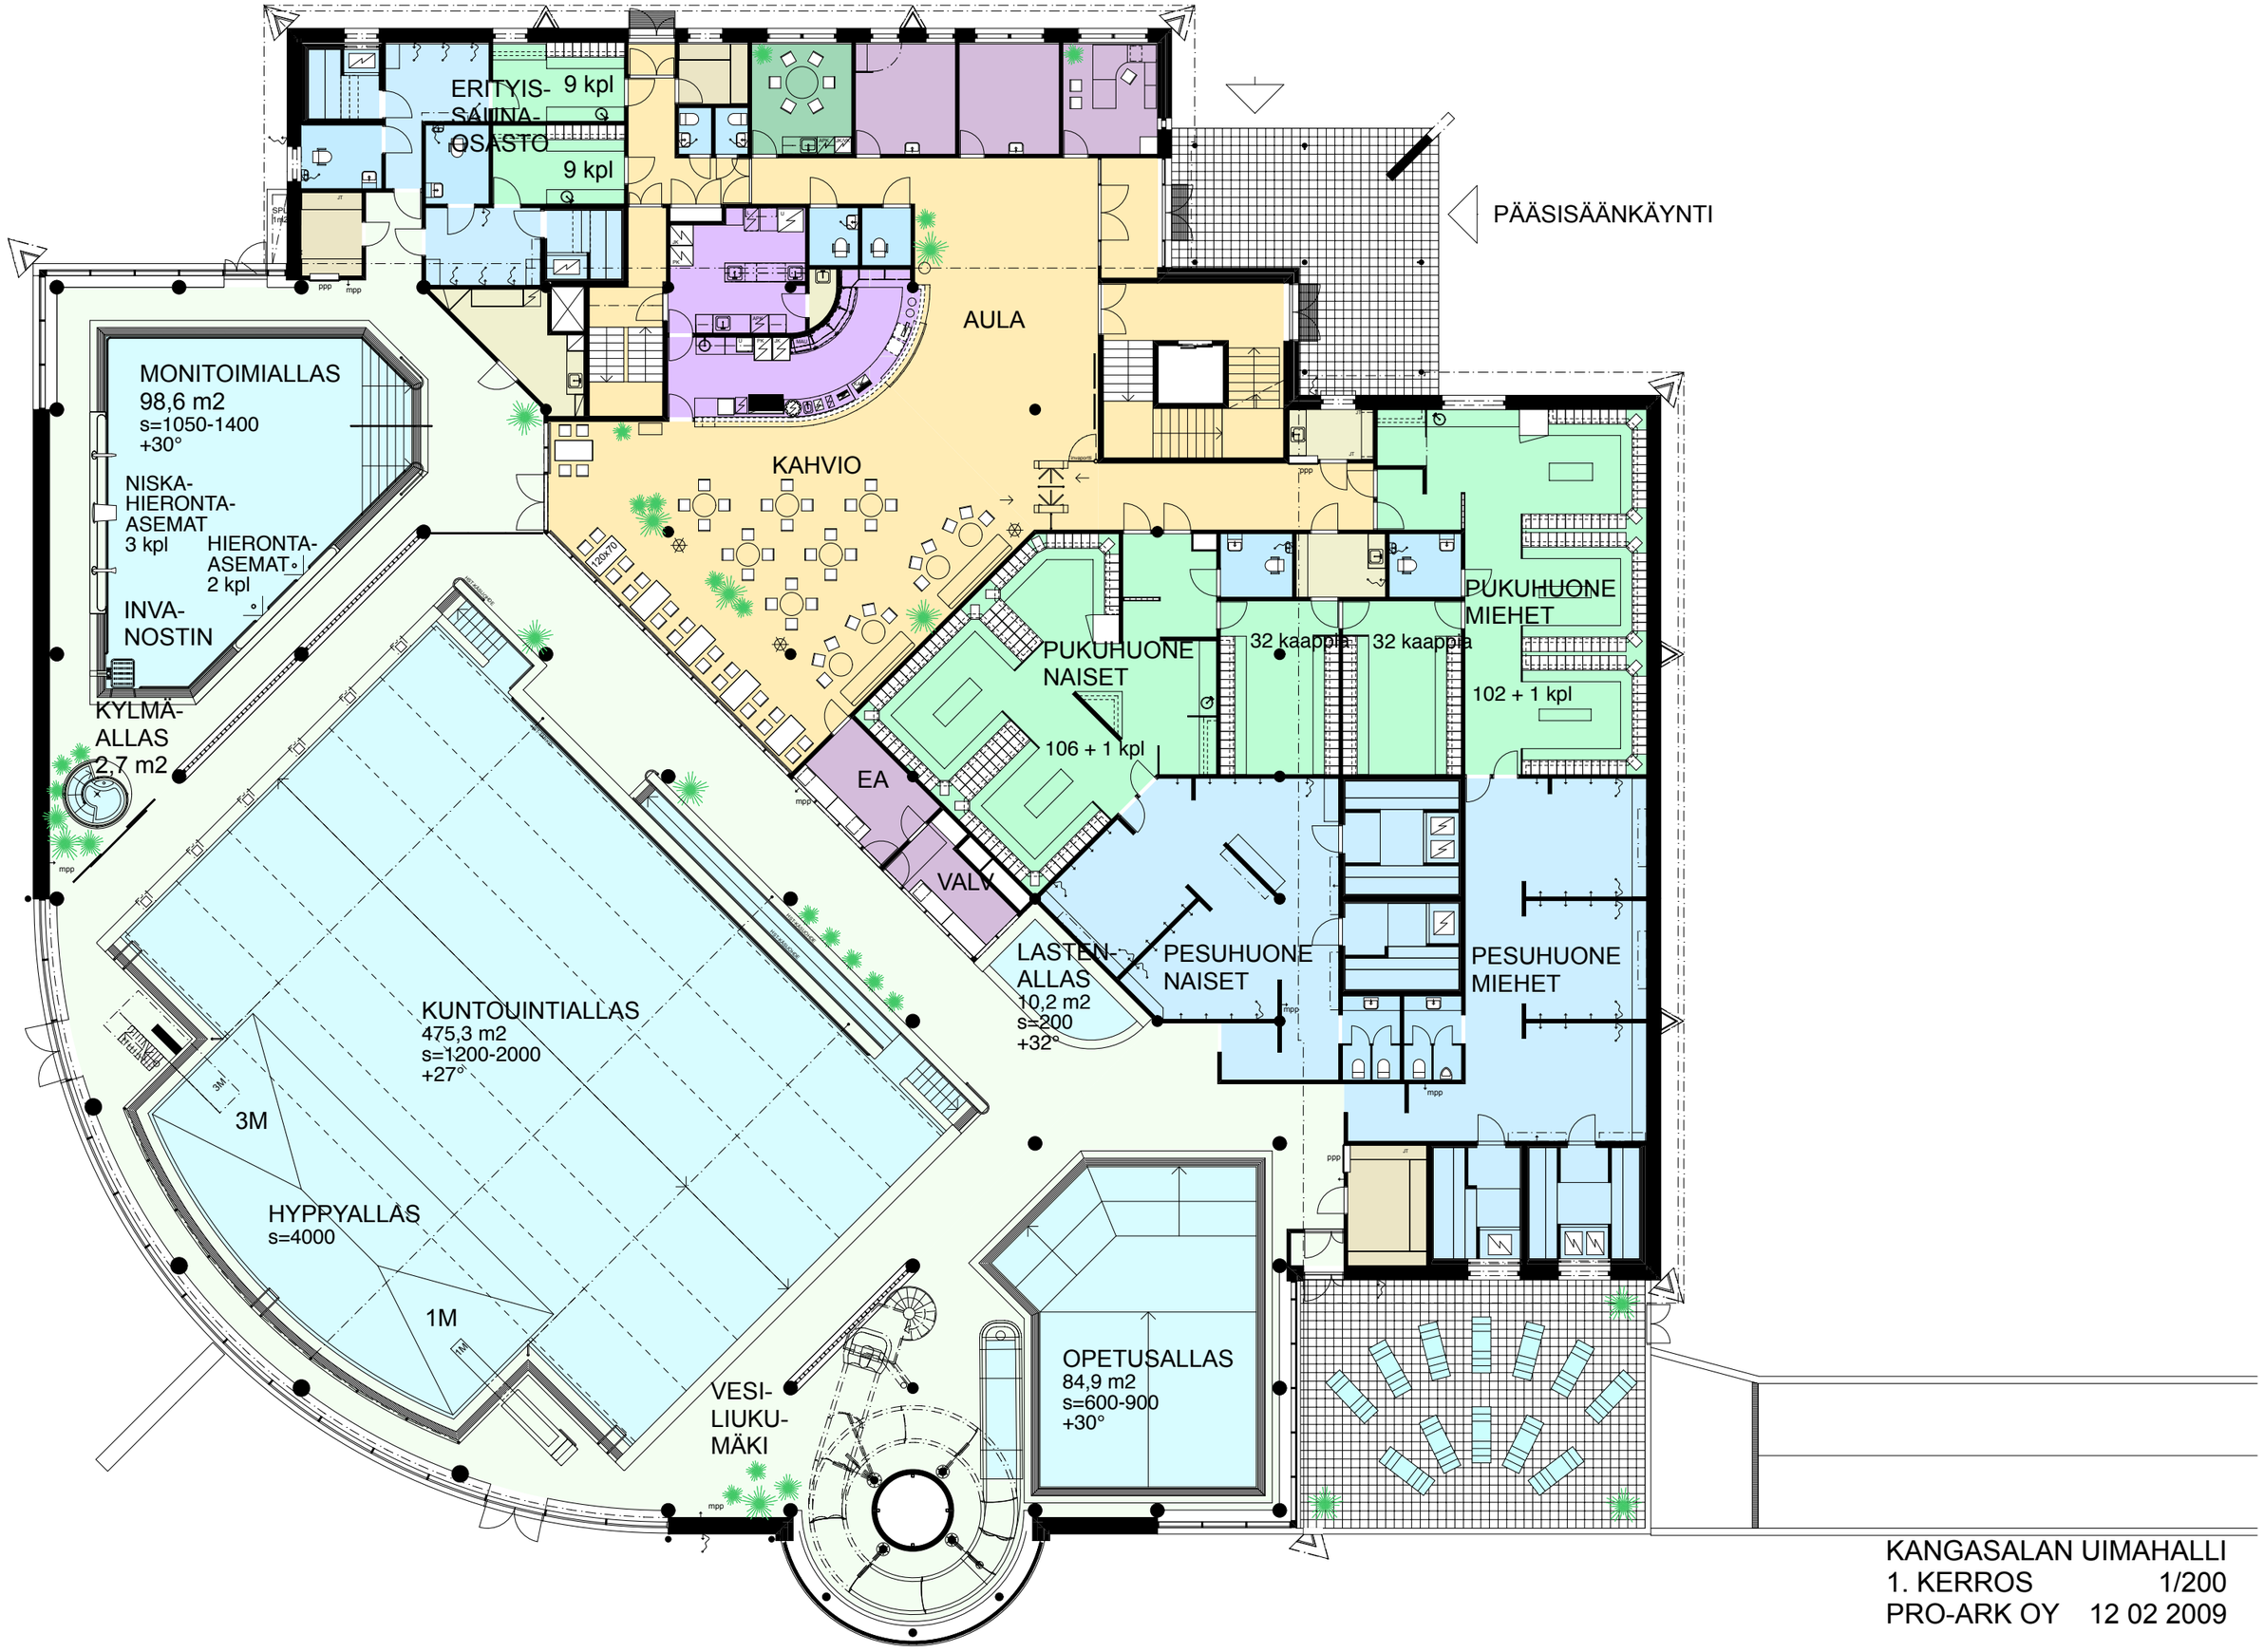

KANGASALAN UIMAHALLI
1. KERROS 1/200
PRO-ARK OY 12 02 2009